




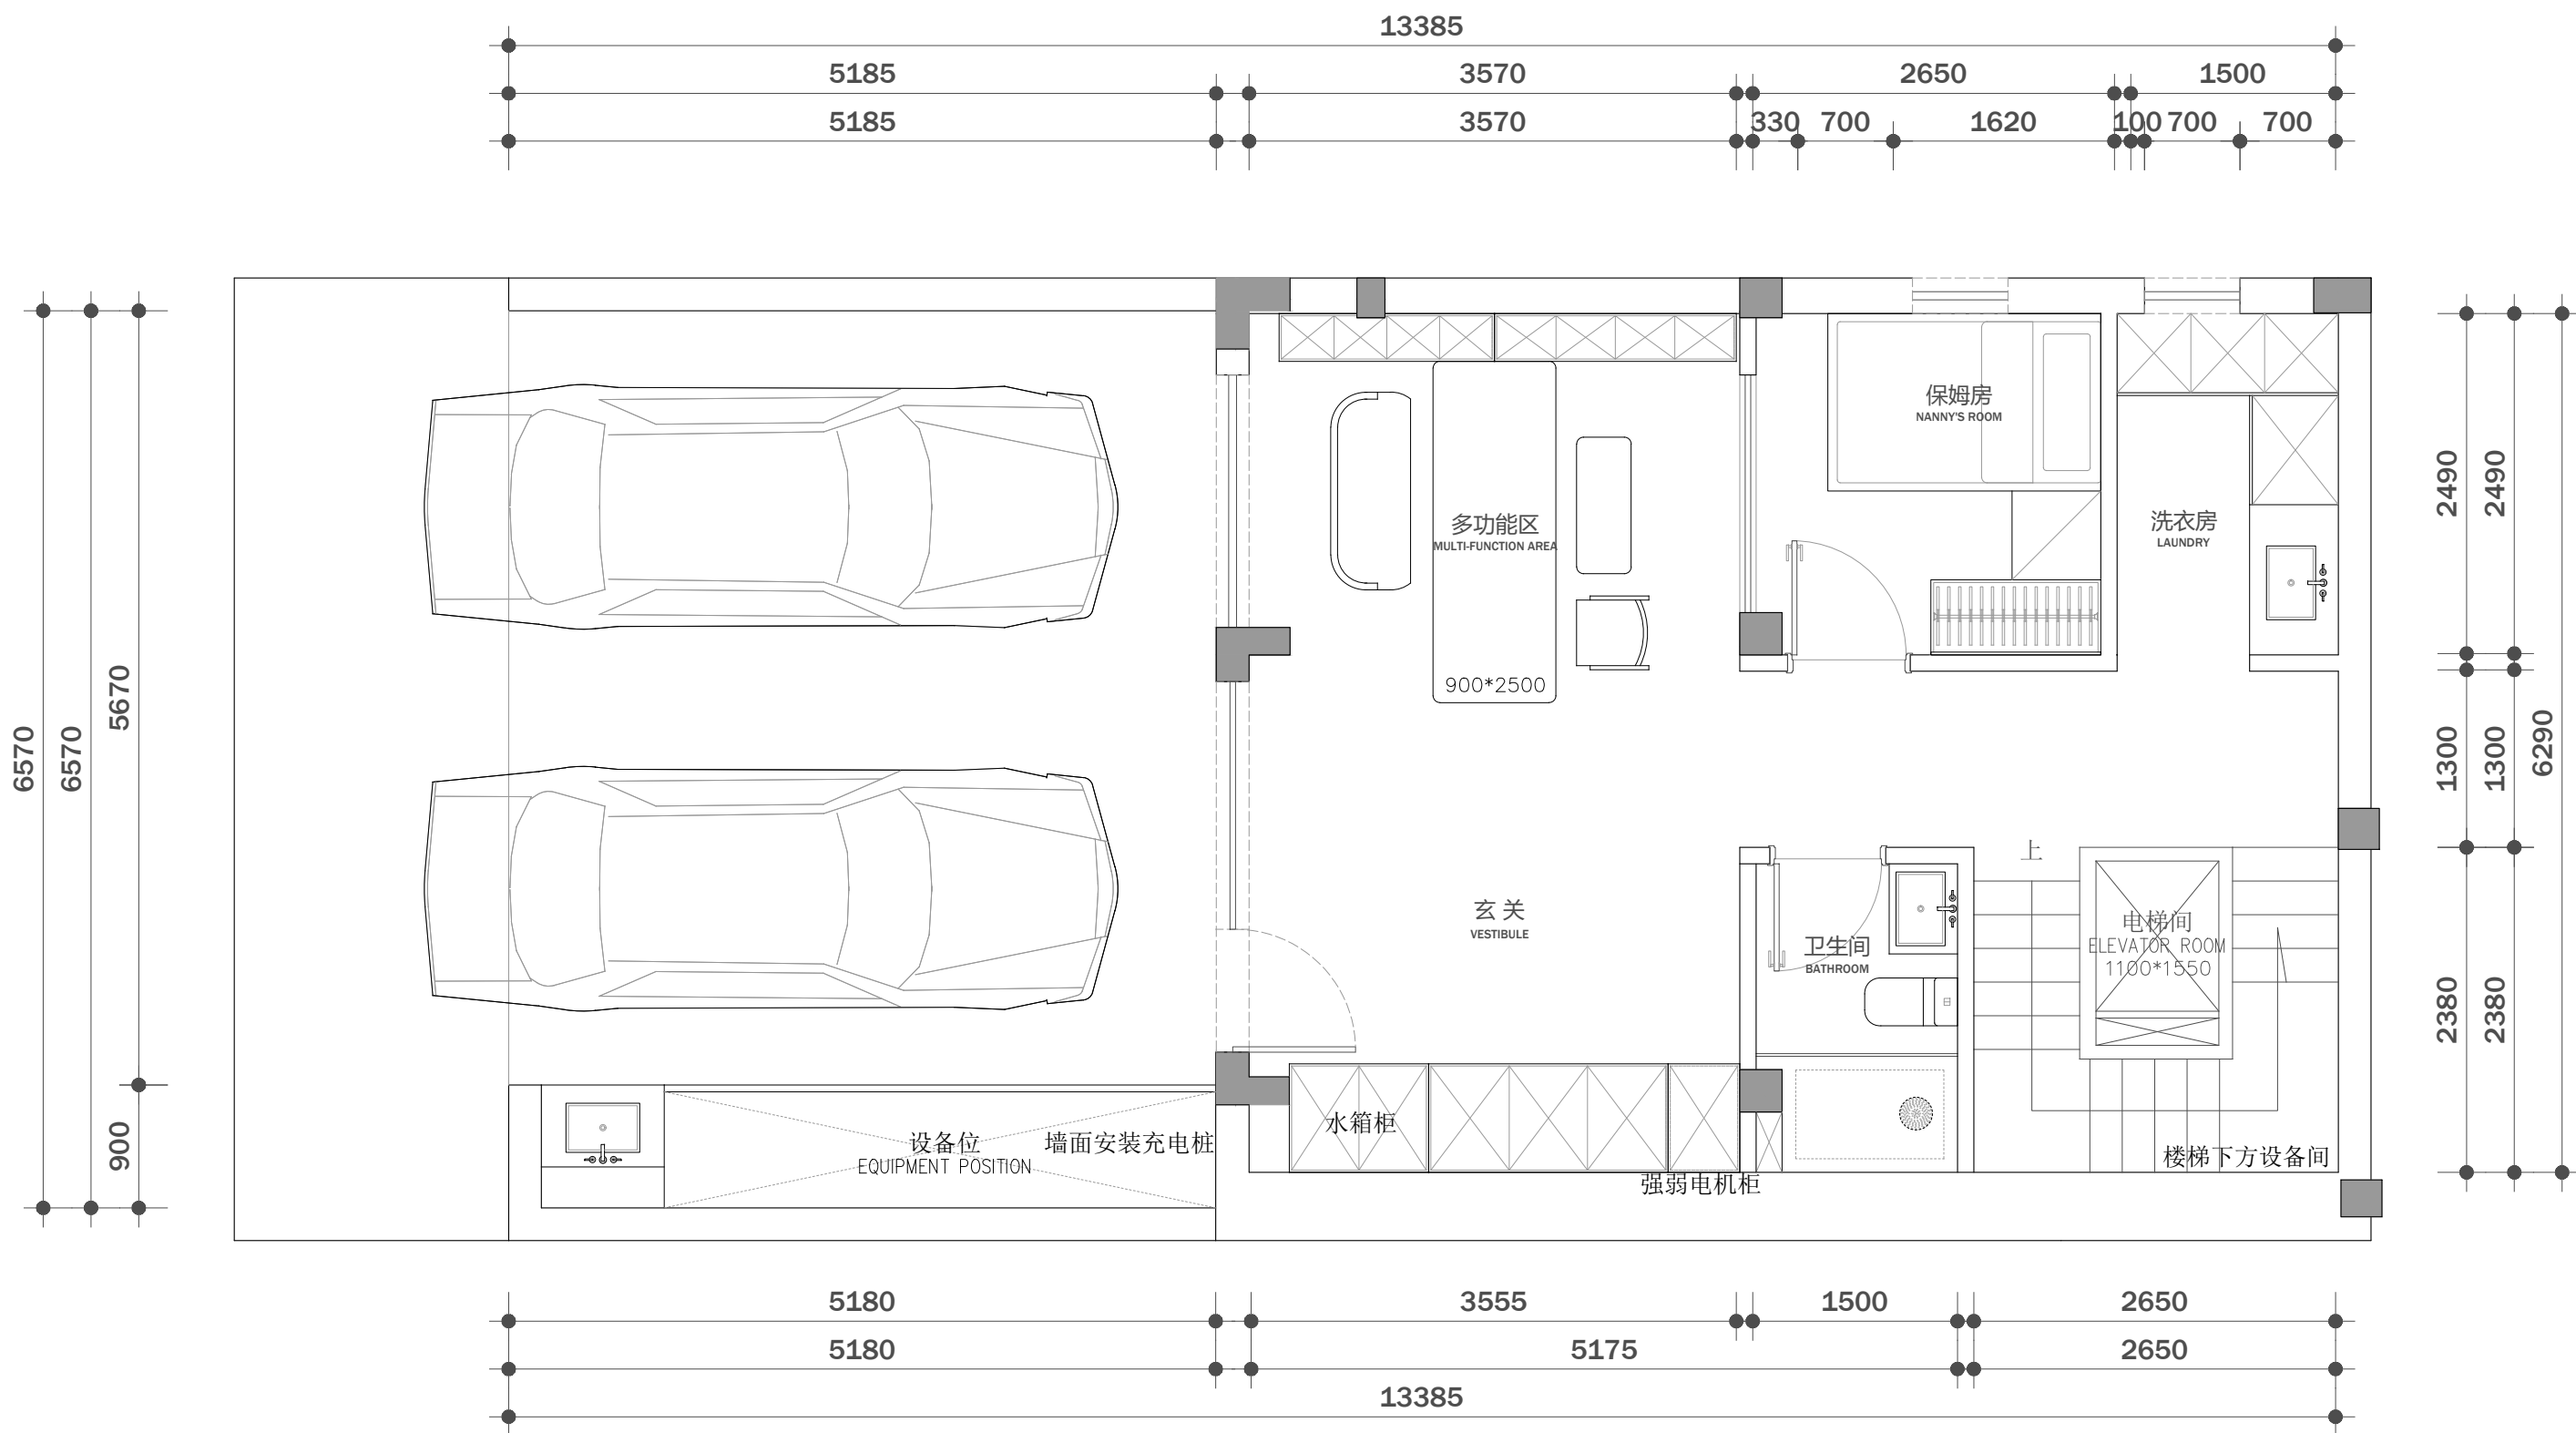


负一层平面布局

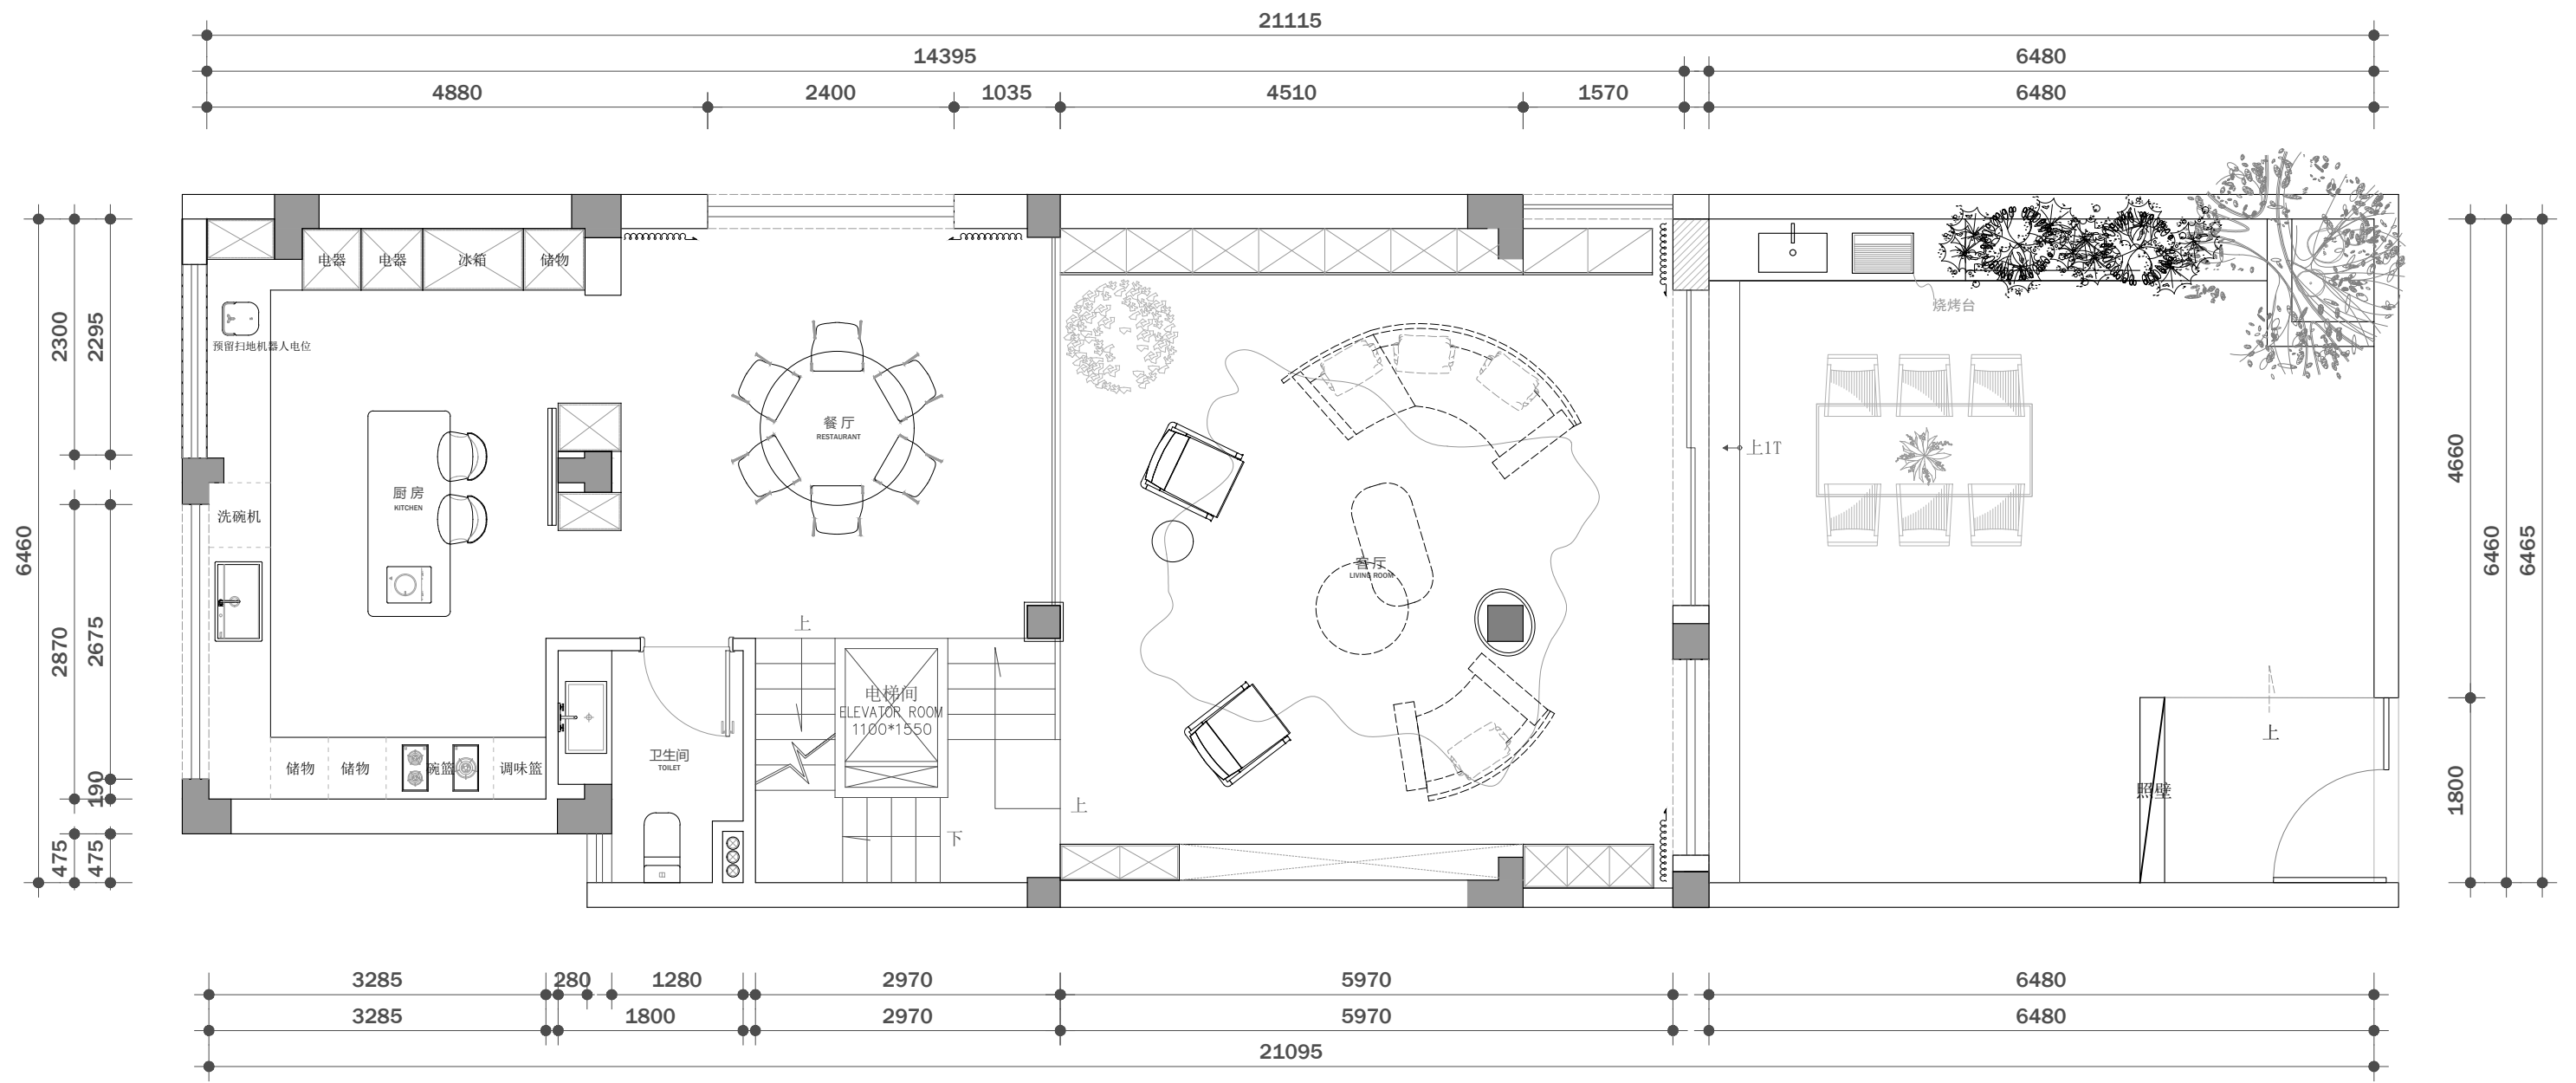

一层平面布局

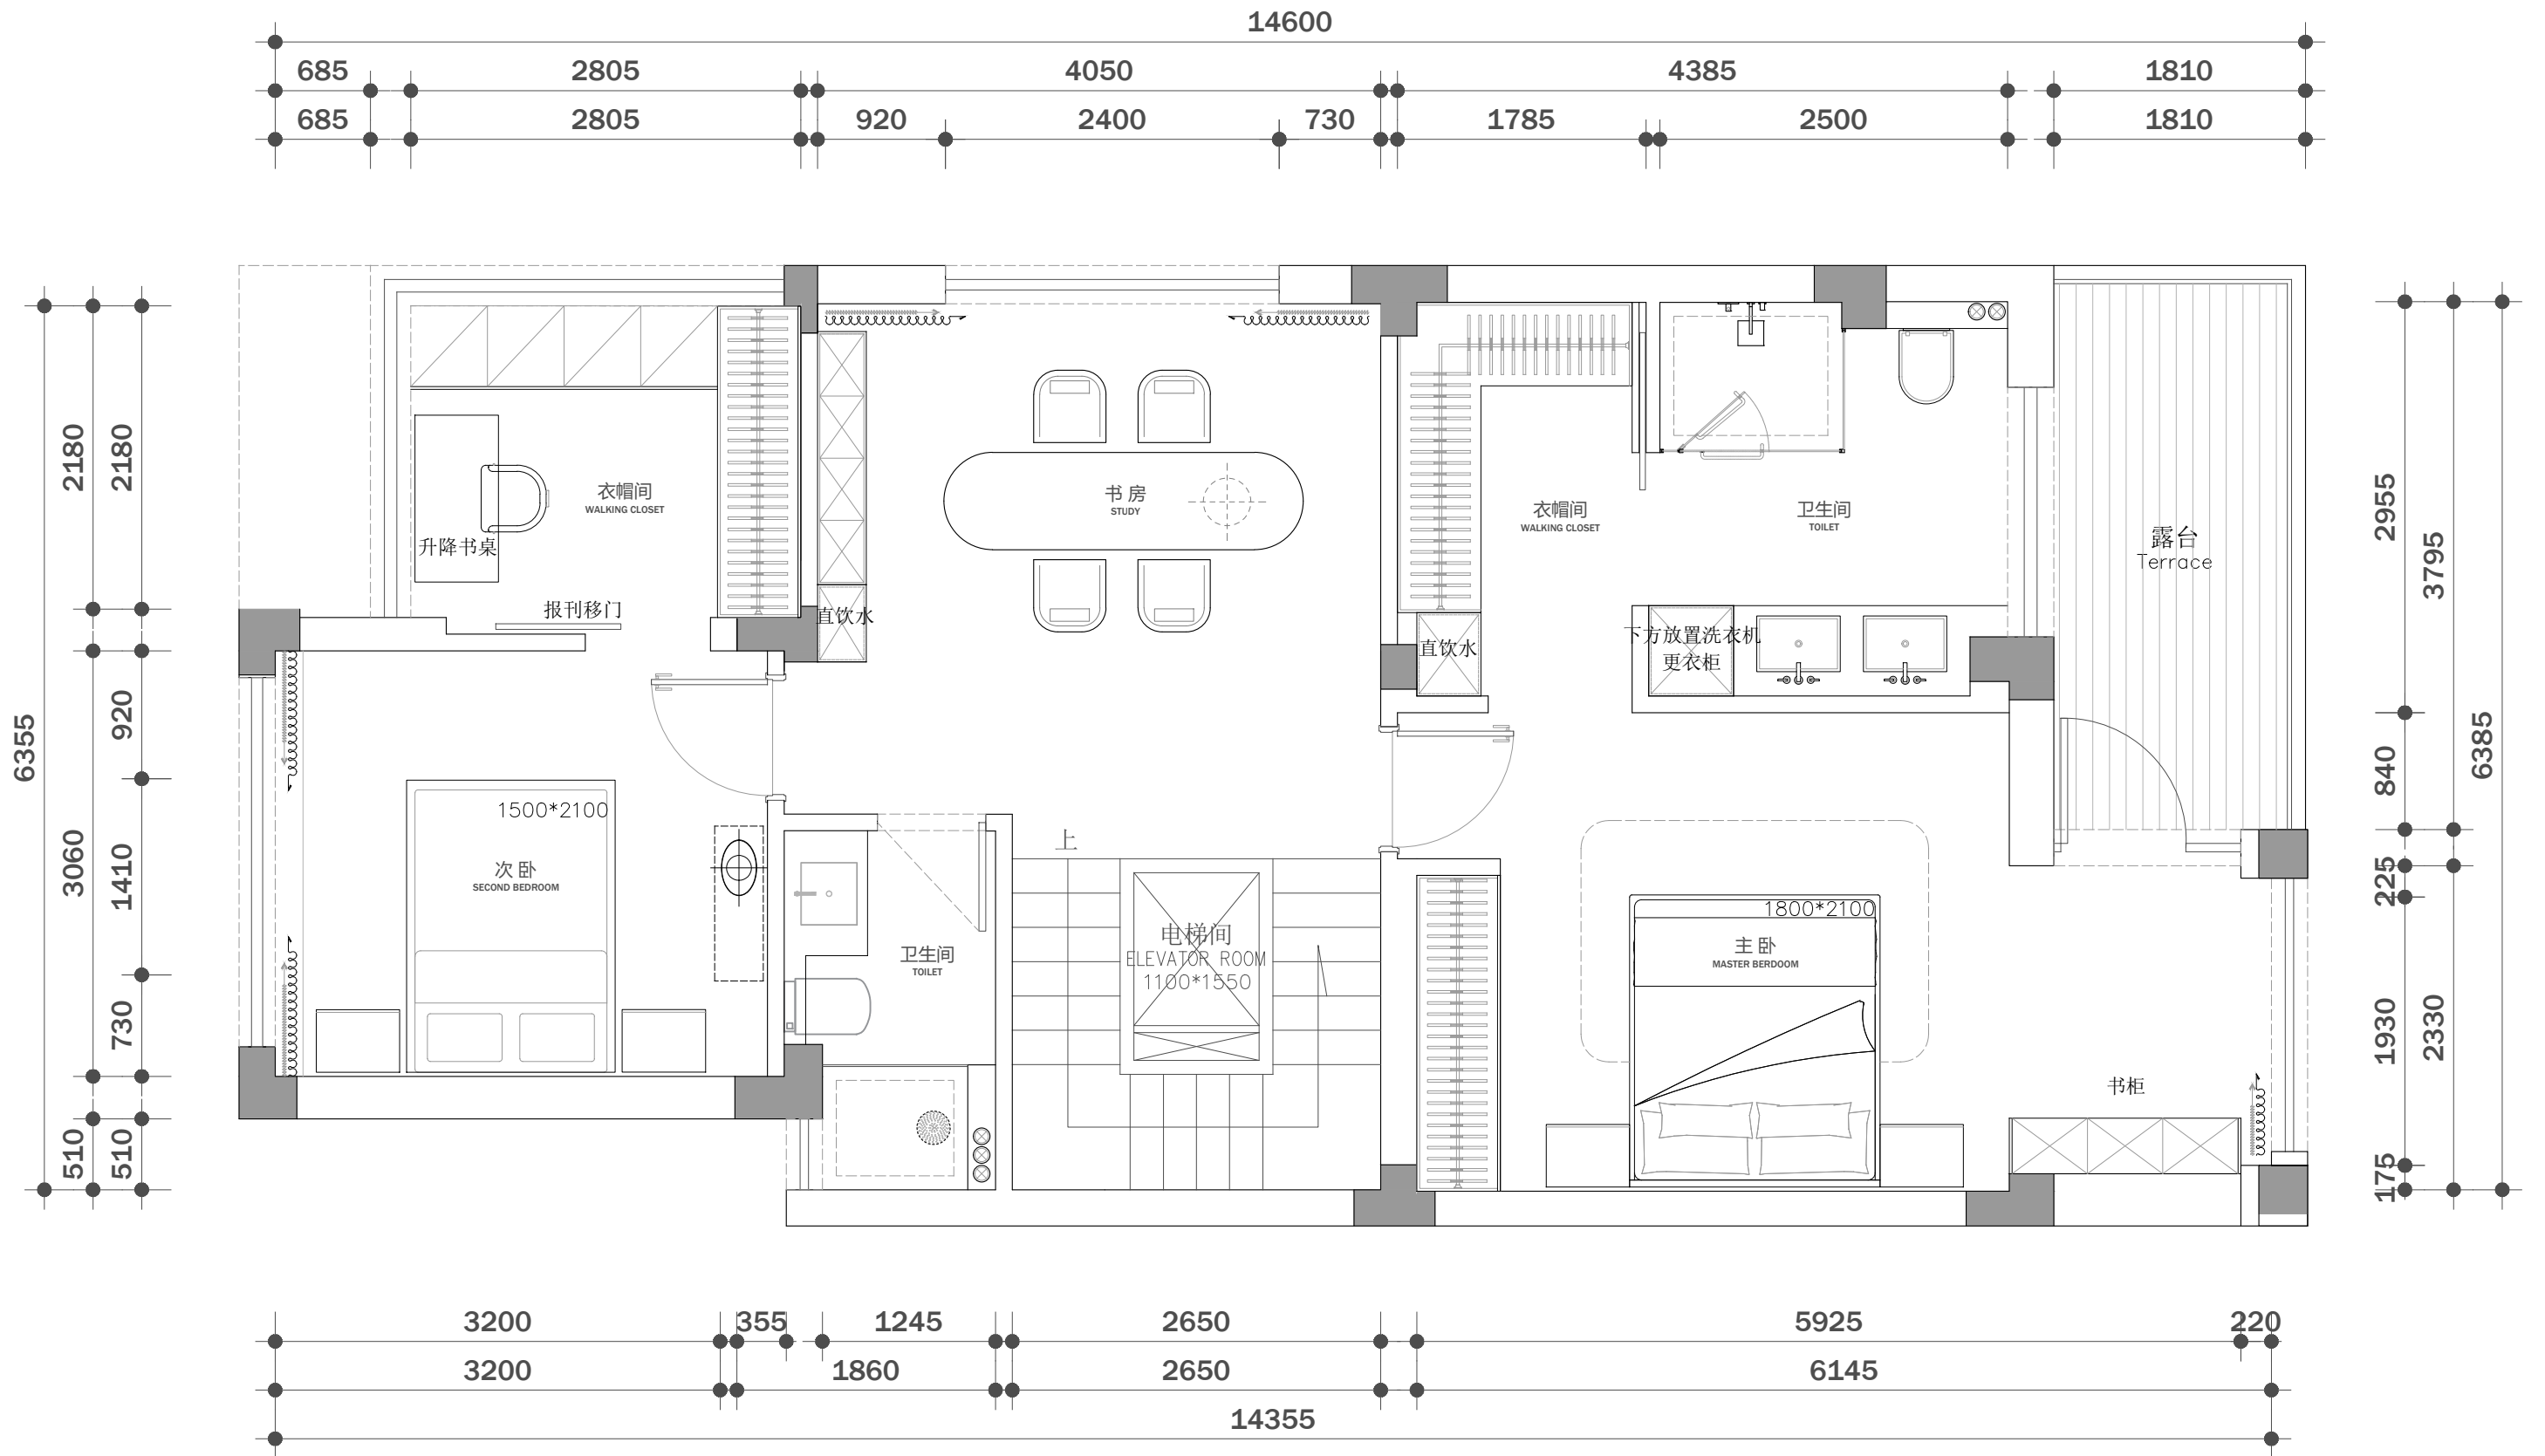


二层平面布局

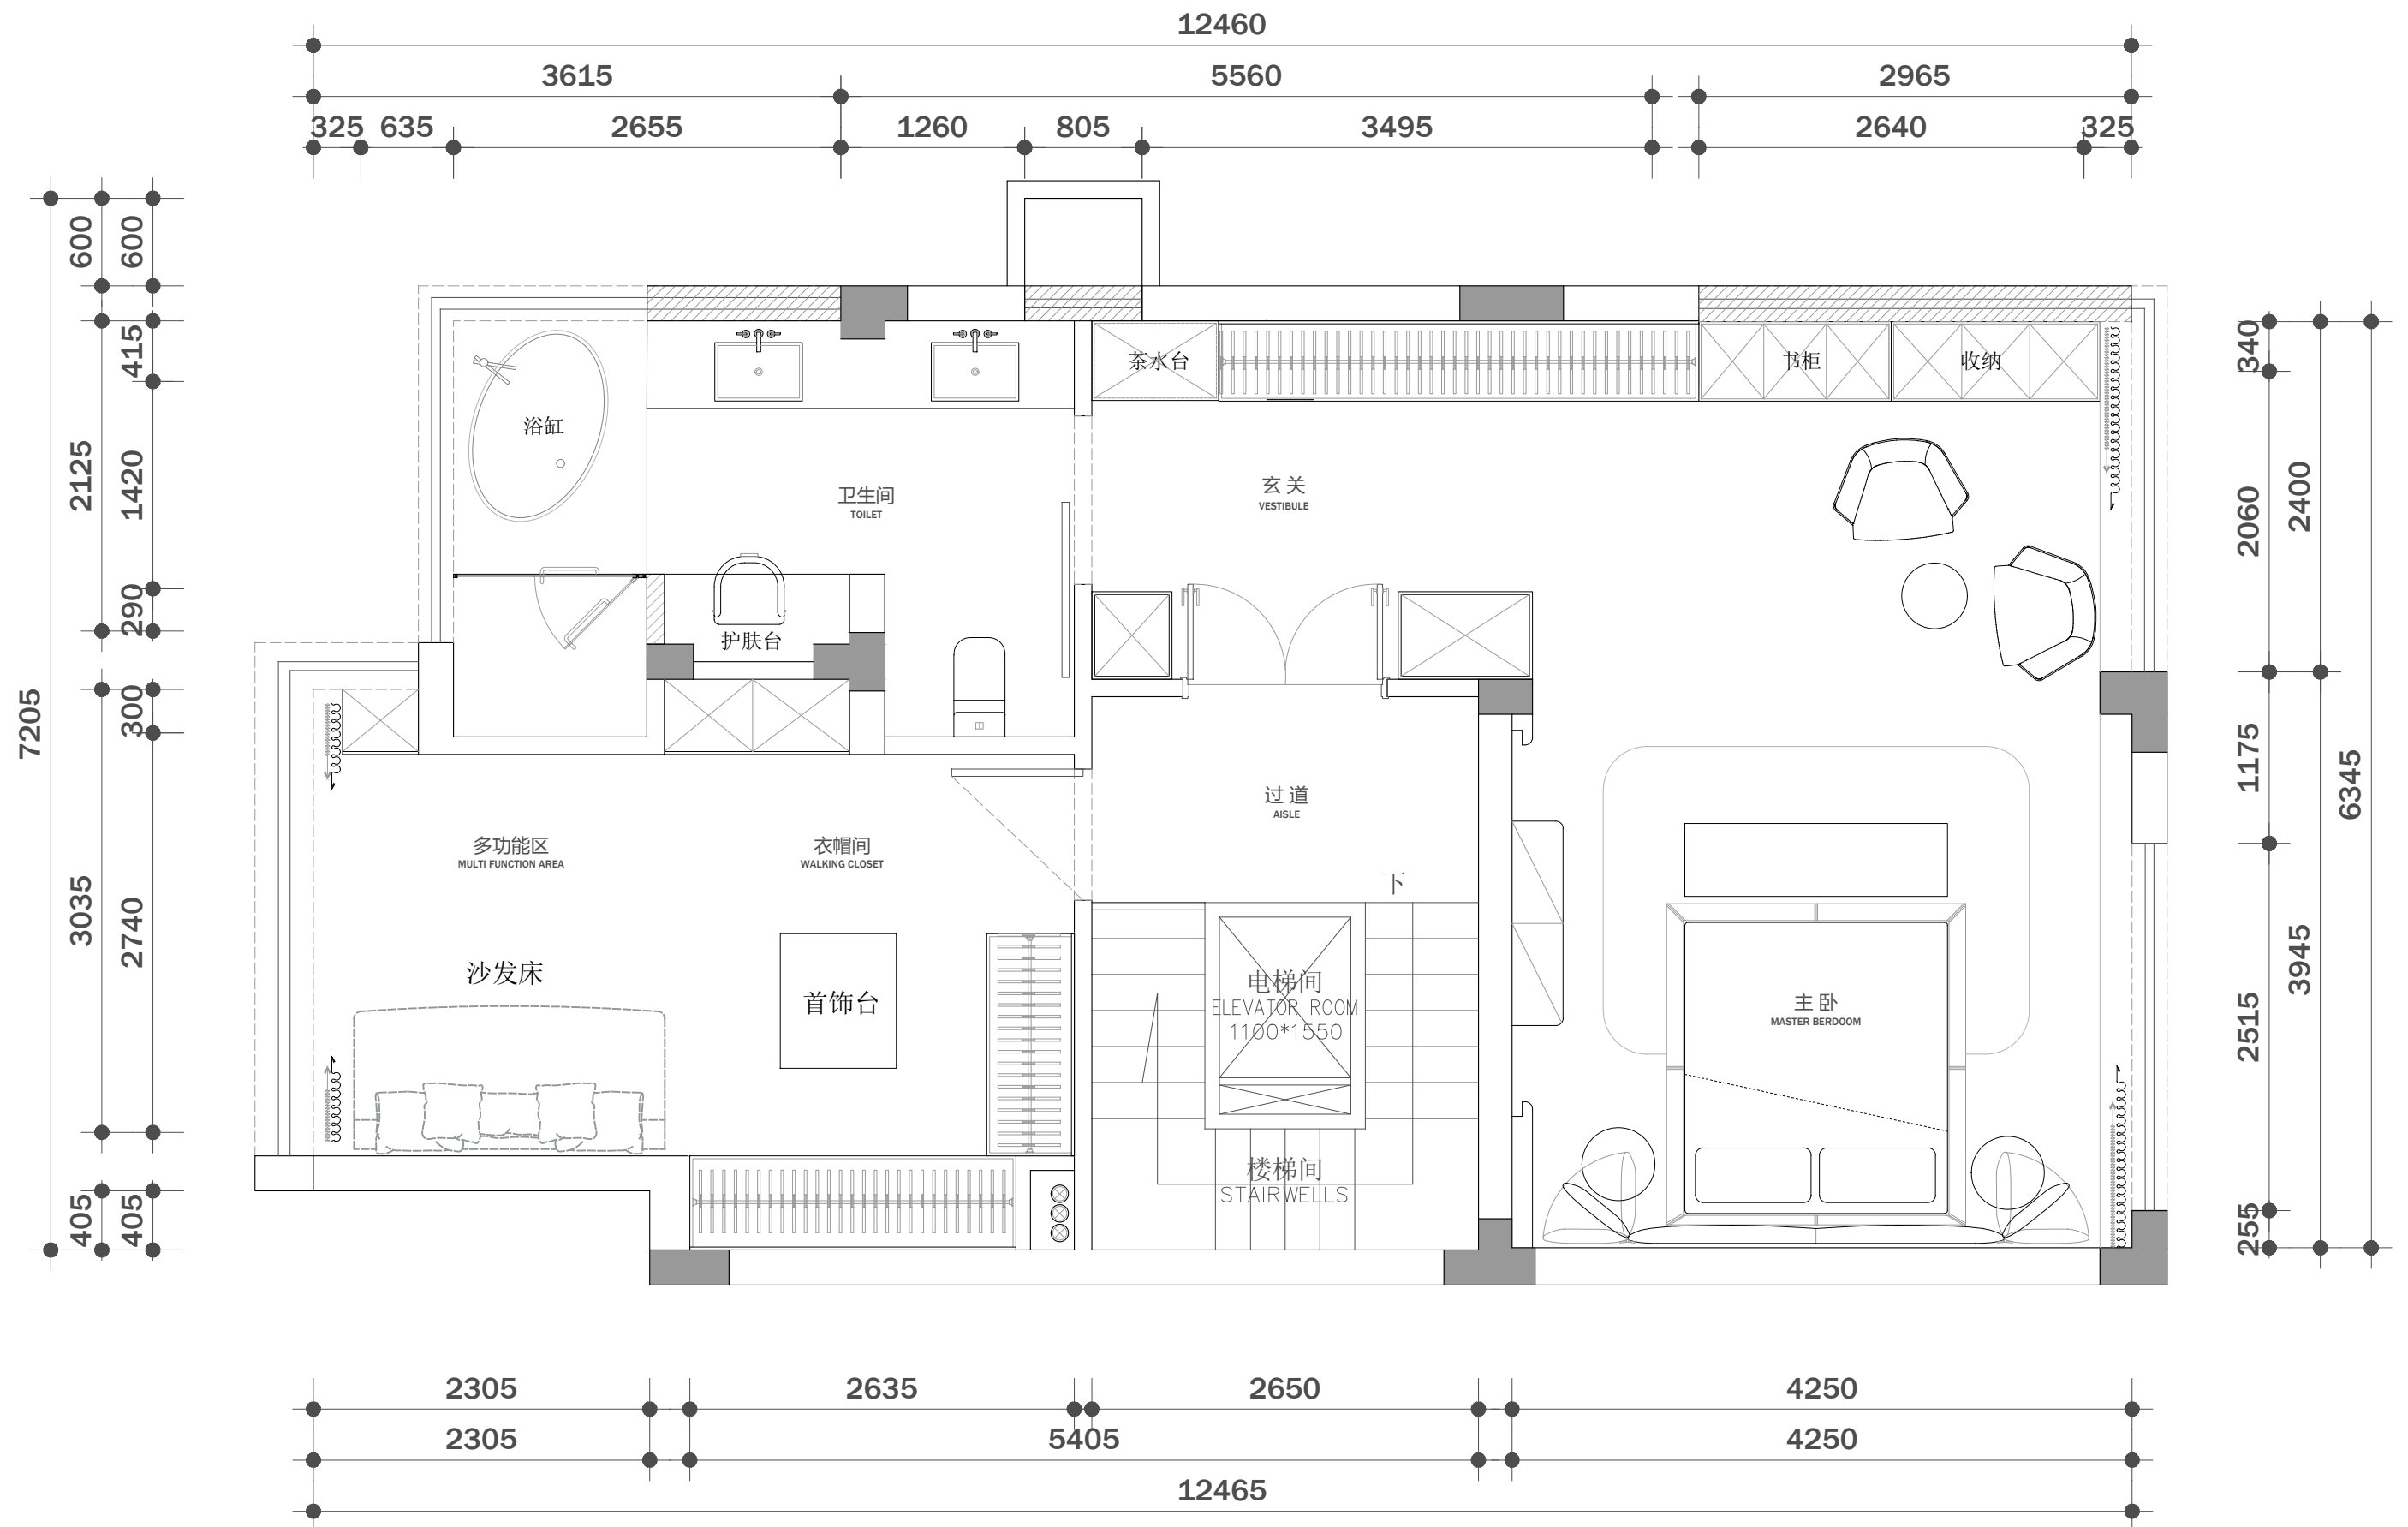


三层平面布局



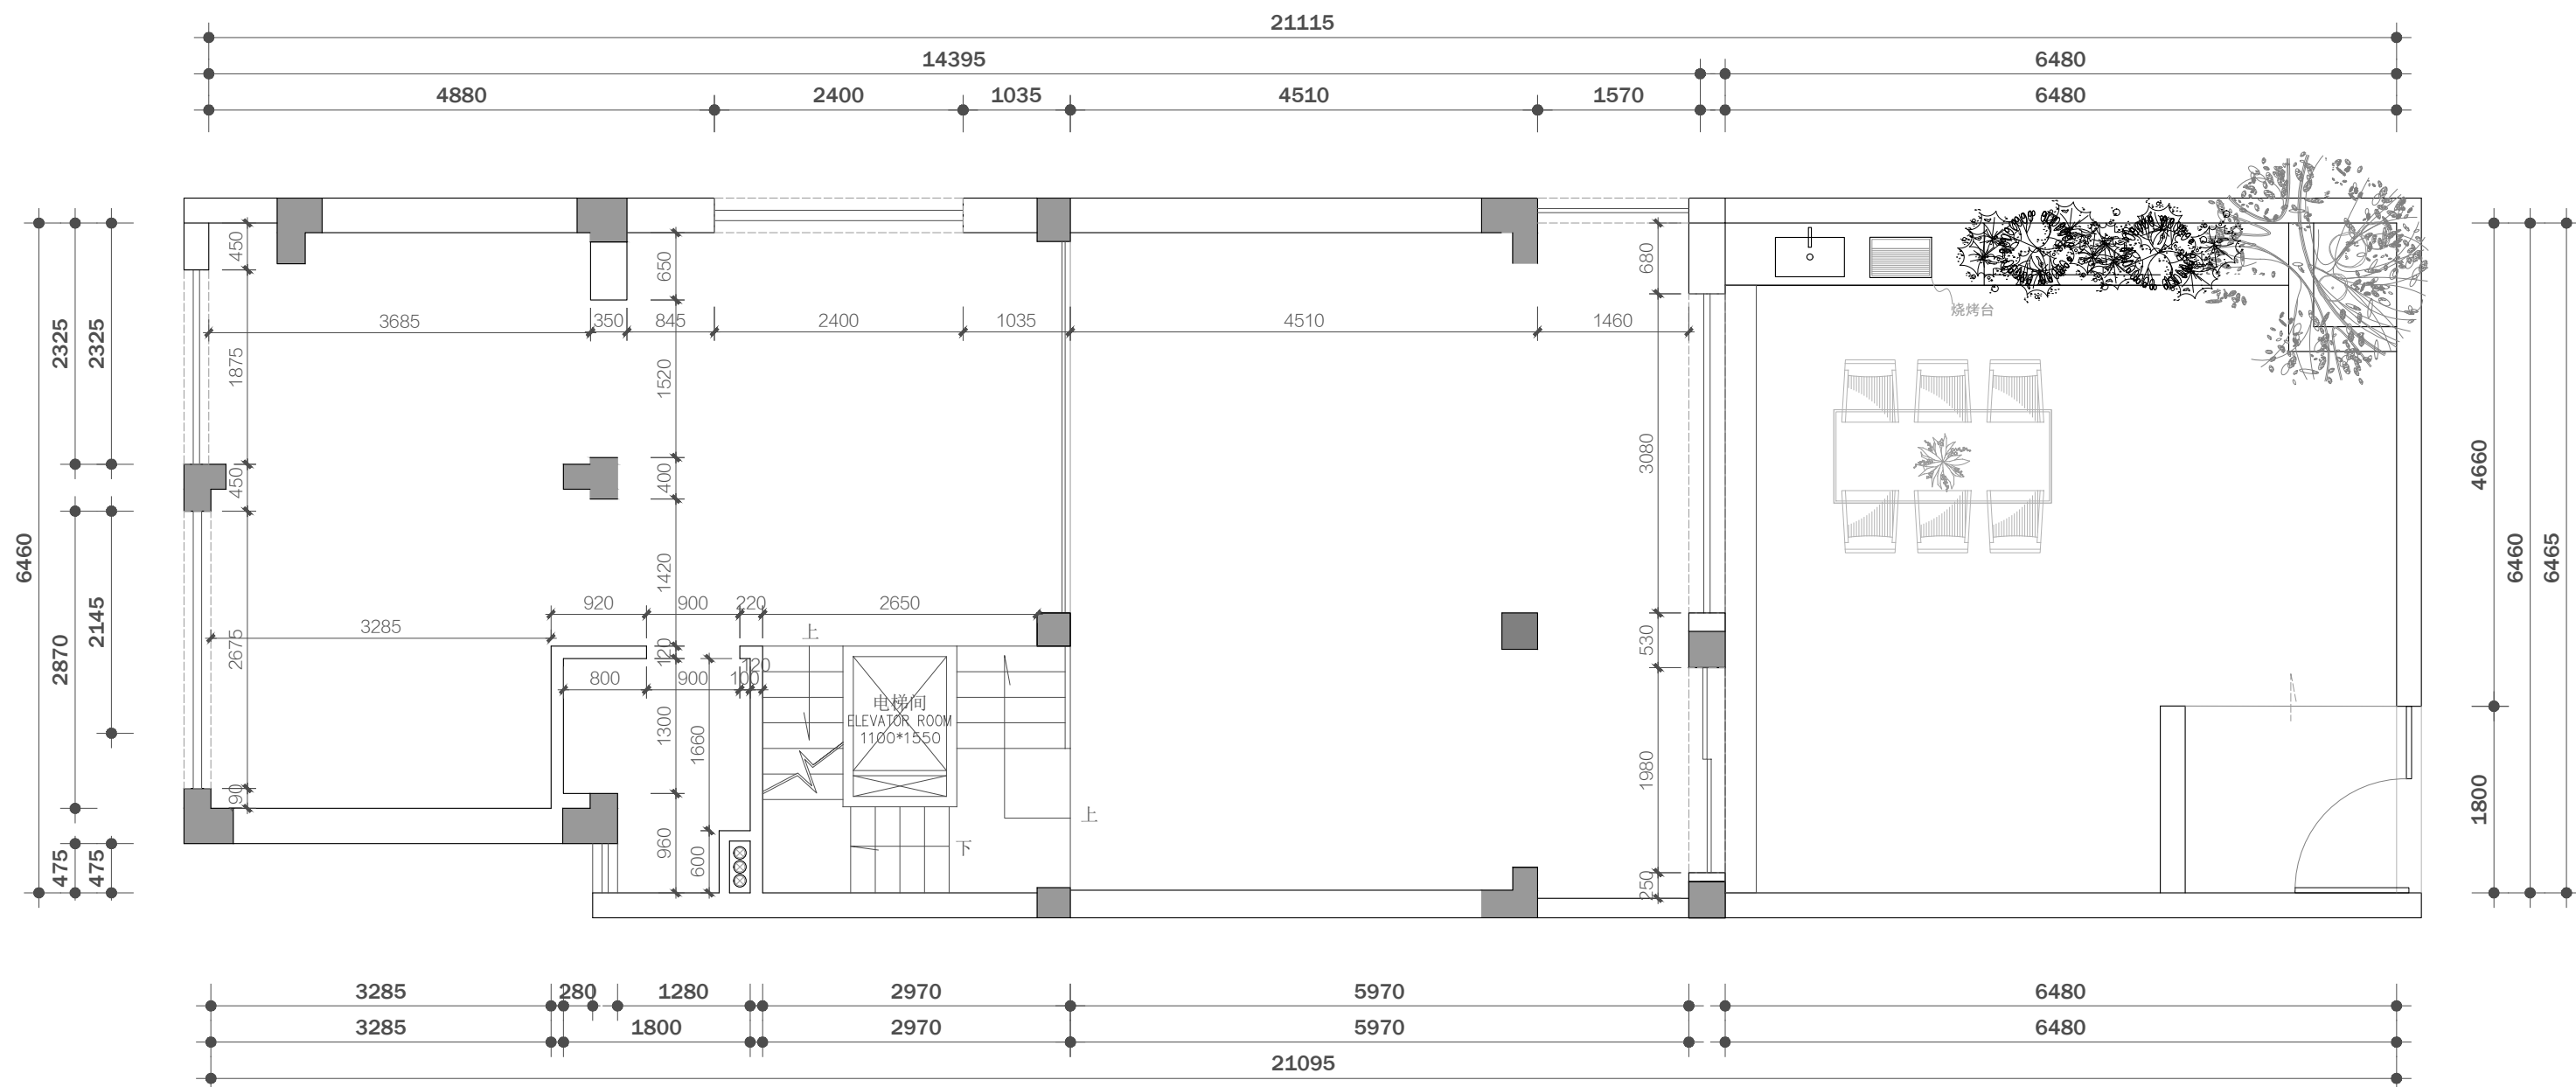

一层间墙尺寸



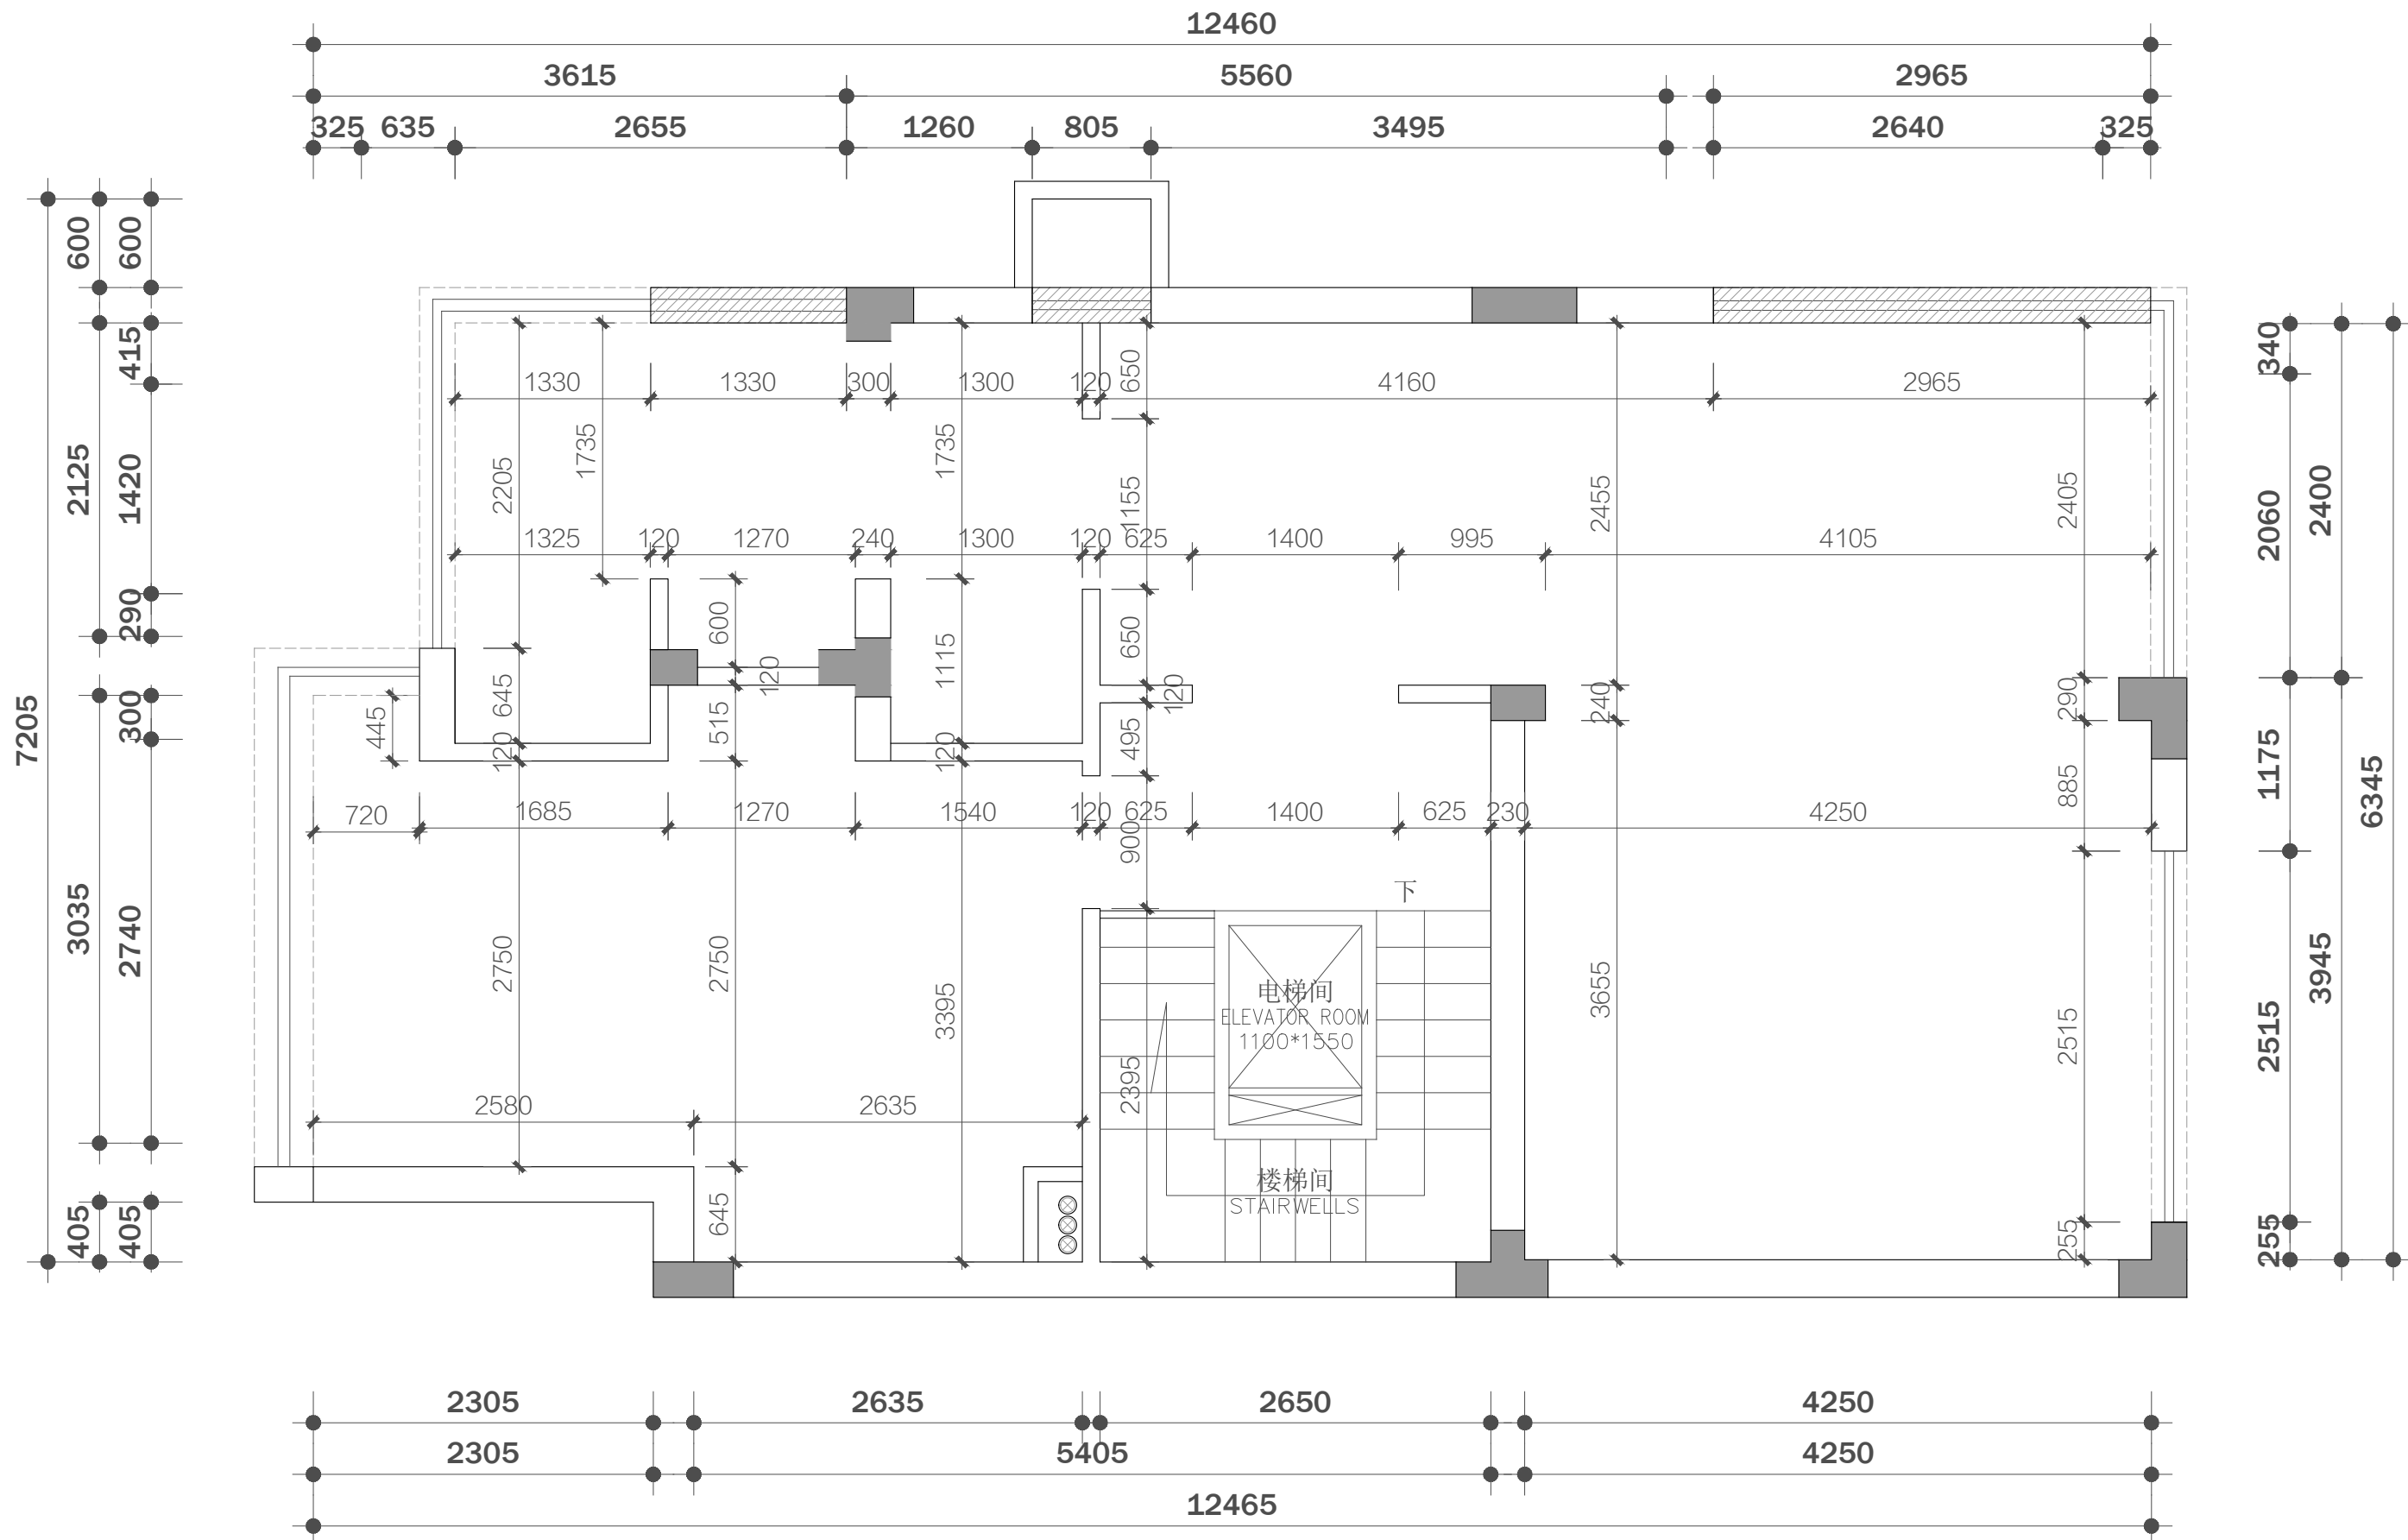

三层间墙尺寸